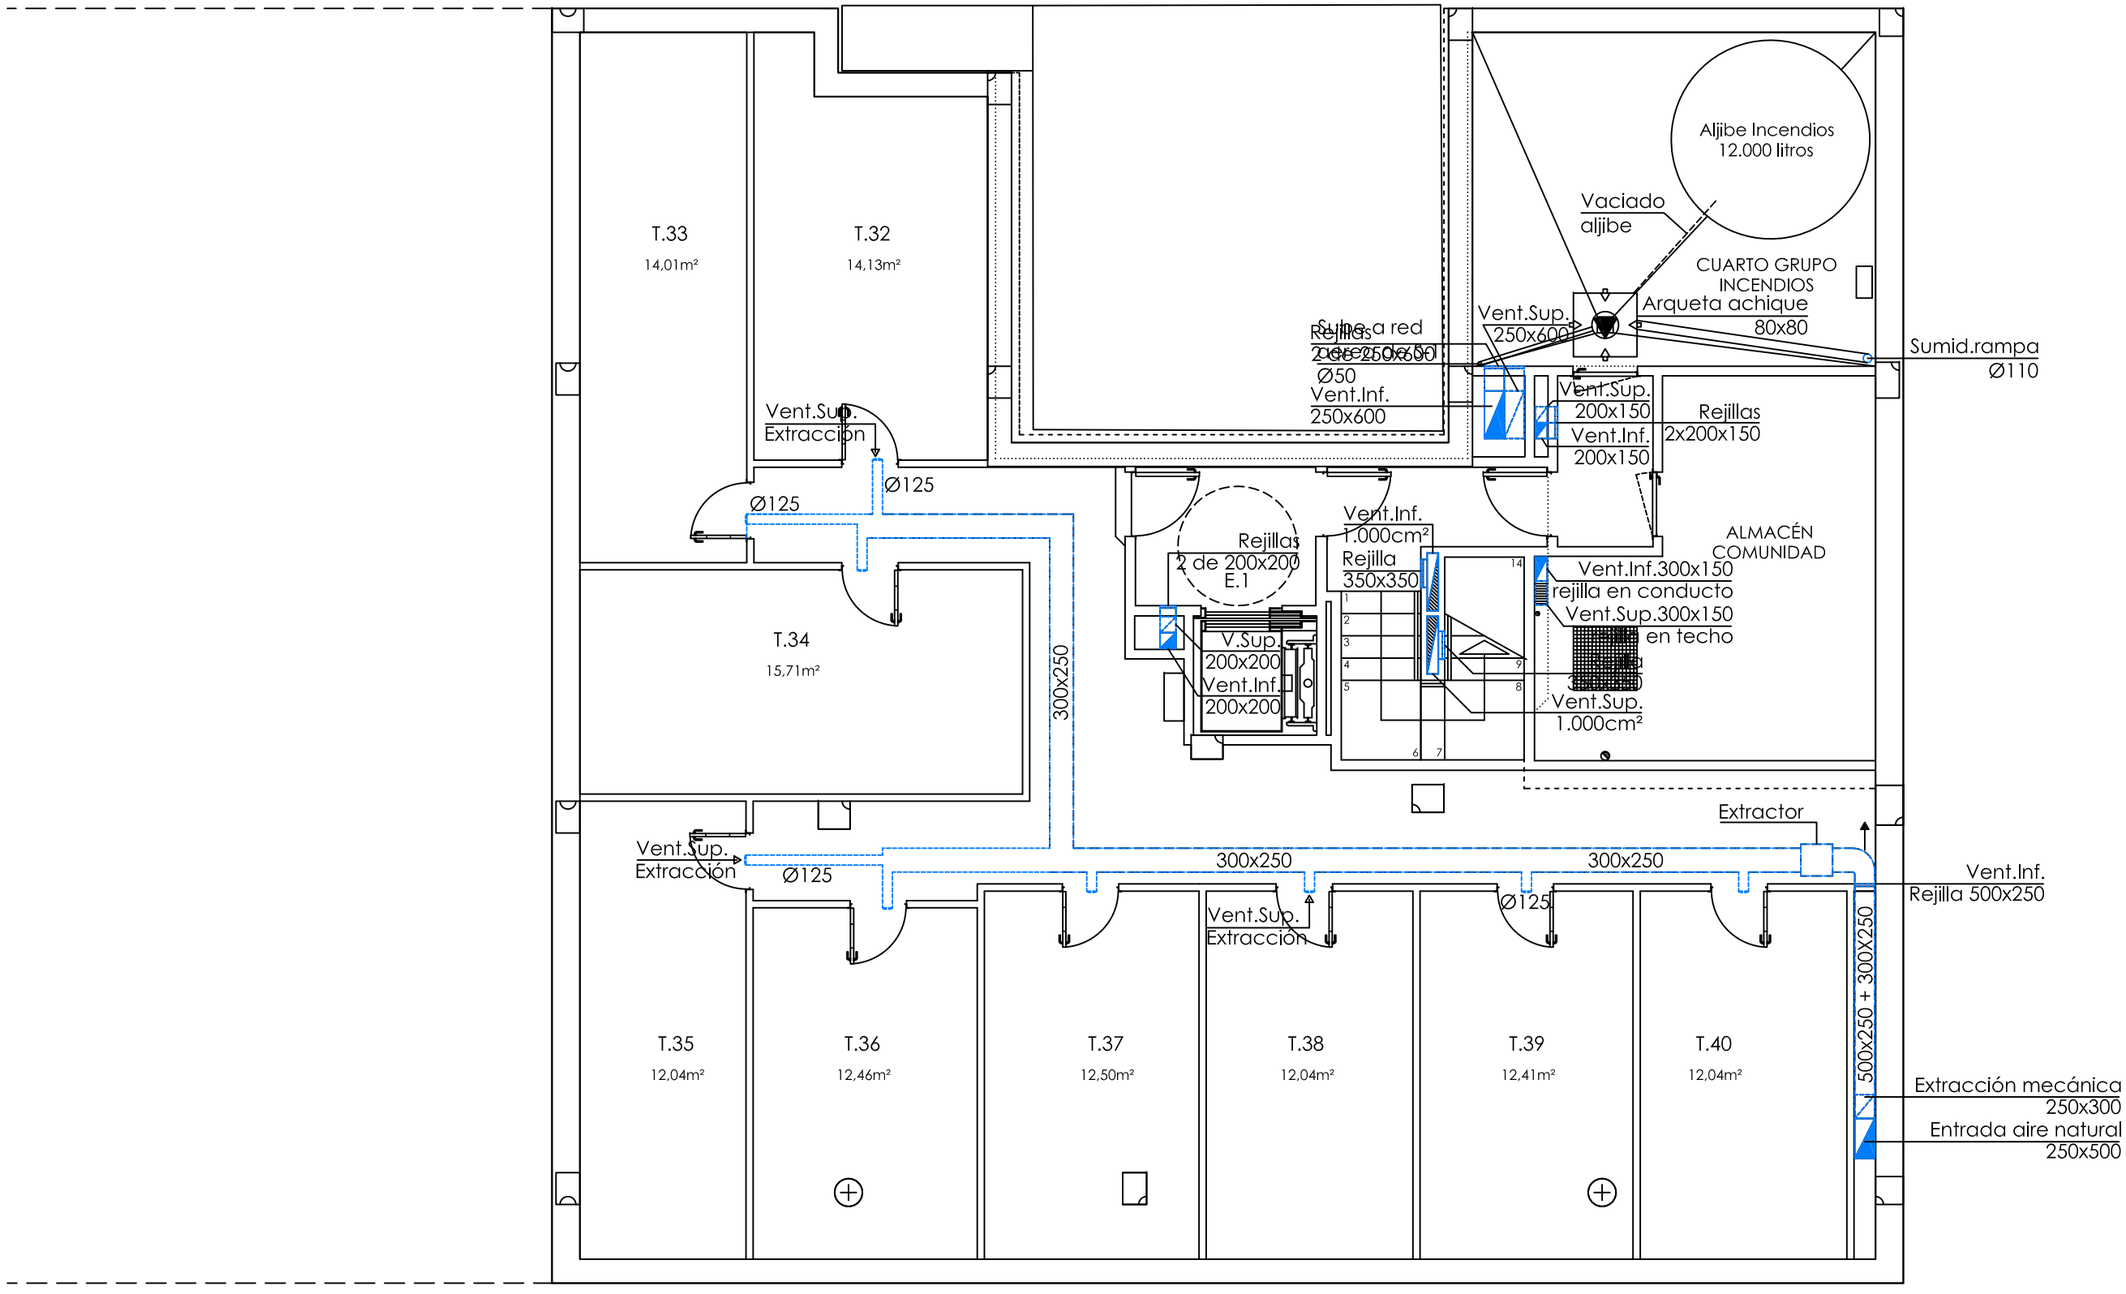
T.33
14,01m²
T.32
14,13m²
T.34
15,71m²
T.35
12,04m²
T.36
12,46m²
T.37
12,50m²
T.38
12,04m²
T.39
12,41m²
T.40
12,04m²
Aljibe Incendios
12.000 litros
Vaciado
aljibe
CUARTO GRUPO
INCENDIOS
Arqueta achique
80x80
Vent.Sup.
250x600
Sumid.rampa
Ø110
Rejillas
2 de 250x600
Ø50
Vent.Inf.
250x600
Vent.Sup.
200x150
Vent.Inf.
200x150
Rejillas
2x200x150
Vent.Sup.
Extracción
Ø125
Ø125
Rejillas
2 de 200x200
E.1
Vent.Inf.
1.000cm²
Rejilla
350x350
ALMACÉN
COMUNIDAD
Vent.Inf.300x150
rejilla en conducto
Vent.Sup.300x150
en techo
V.Sup.
200x200
Vent.Inf.
200x200
Vent.Sup.
1.000cm²
300x250
Extractor
Vent.Sup.
Extracción
Ø125
300x250
300x250
Vent.Inf.
Rejilla 500x250
Vent.Sup.
Extracción
Ø125
500x250 + 300X250
Extracción mecánica
250x300
Entrada aire natural
250x500